

**Descrição do Espaço  
Eventos - Mesas Redondas**



**Hall de Entrada:**

Capacidade Máxima de pessoas sentadas  
= 200 pessoas  
25 mesas redondas de 1,45m para até no máximo 08 pessoas

**Salão Principal:**

Capacidade Máxima de pessoas sentadas  
= 512 pessoas  
64 mesas redondas de 1,45m para até no máximo 08 pessoas

Descrição Área Externa  
Área de 1400m<sup>2</sup>  
Piso - Grama Sintética

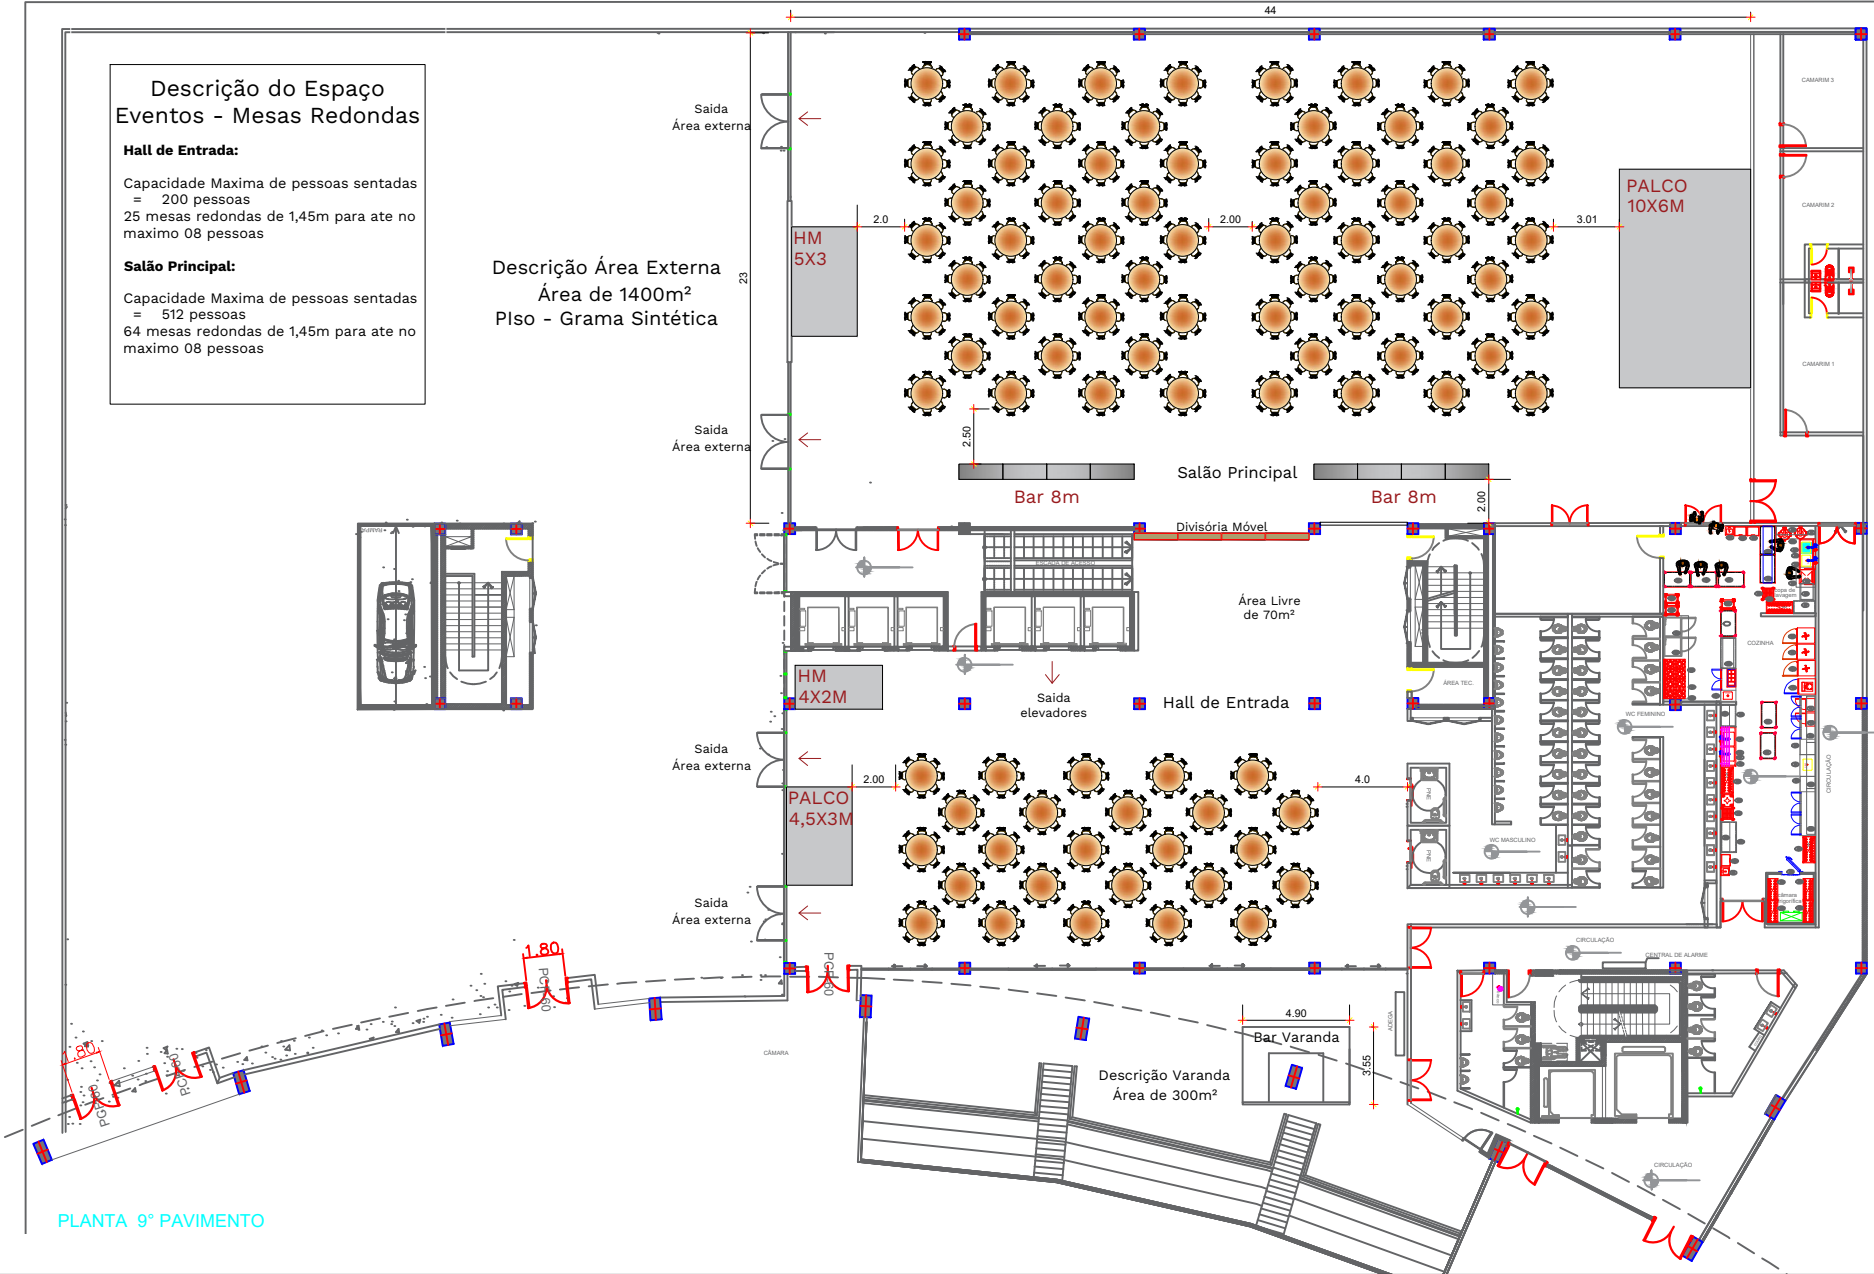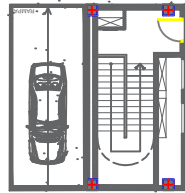

PLANTA 9º PAVIMENTO