


Descrição Área Externa
 Área de 1400m²
 Plso – Grama Sintética

Área Externa
 Área Livre
 340 m²

Descrição Salão Principal
 Área Livre 650m²
 Pessoas em pé pista = 1,950

Descrição Varanda
 Área de 300m²
 36 pessoas sentadas
 (Mobiliário Acervo
 Parque Mirante)

PLANTA 9º PAVIMENTO
 ESCALA 1:100

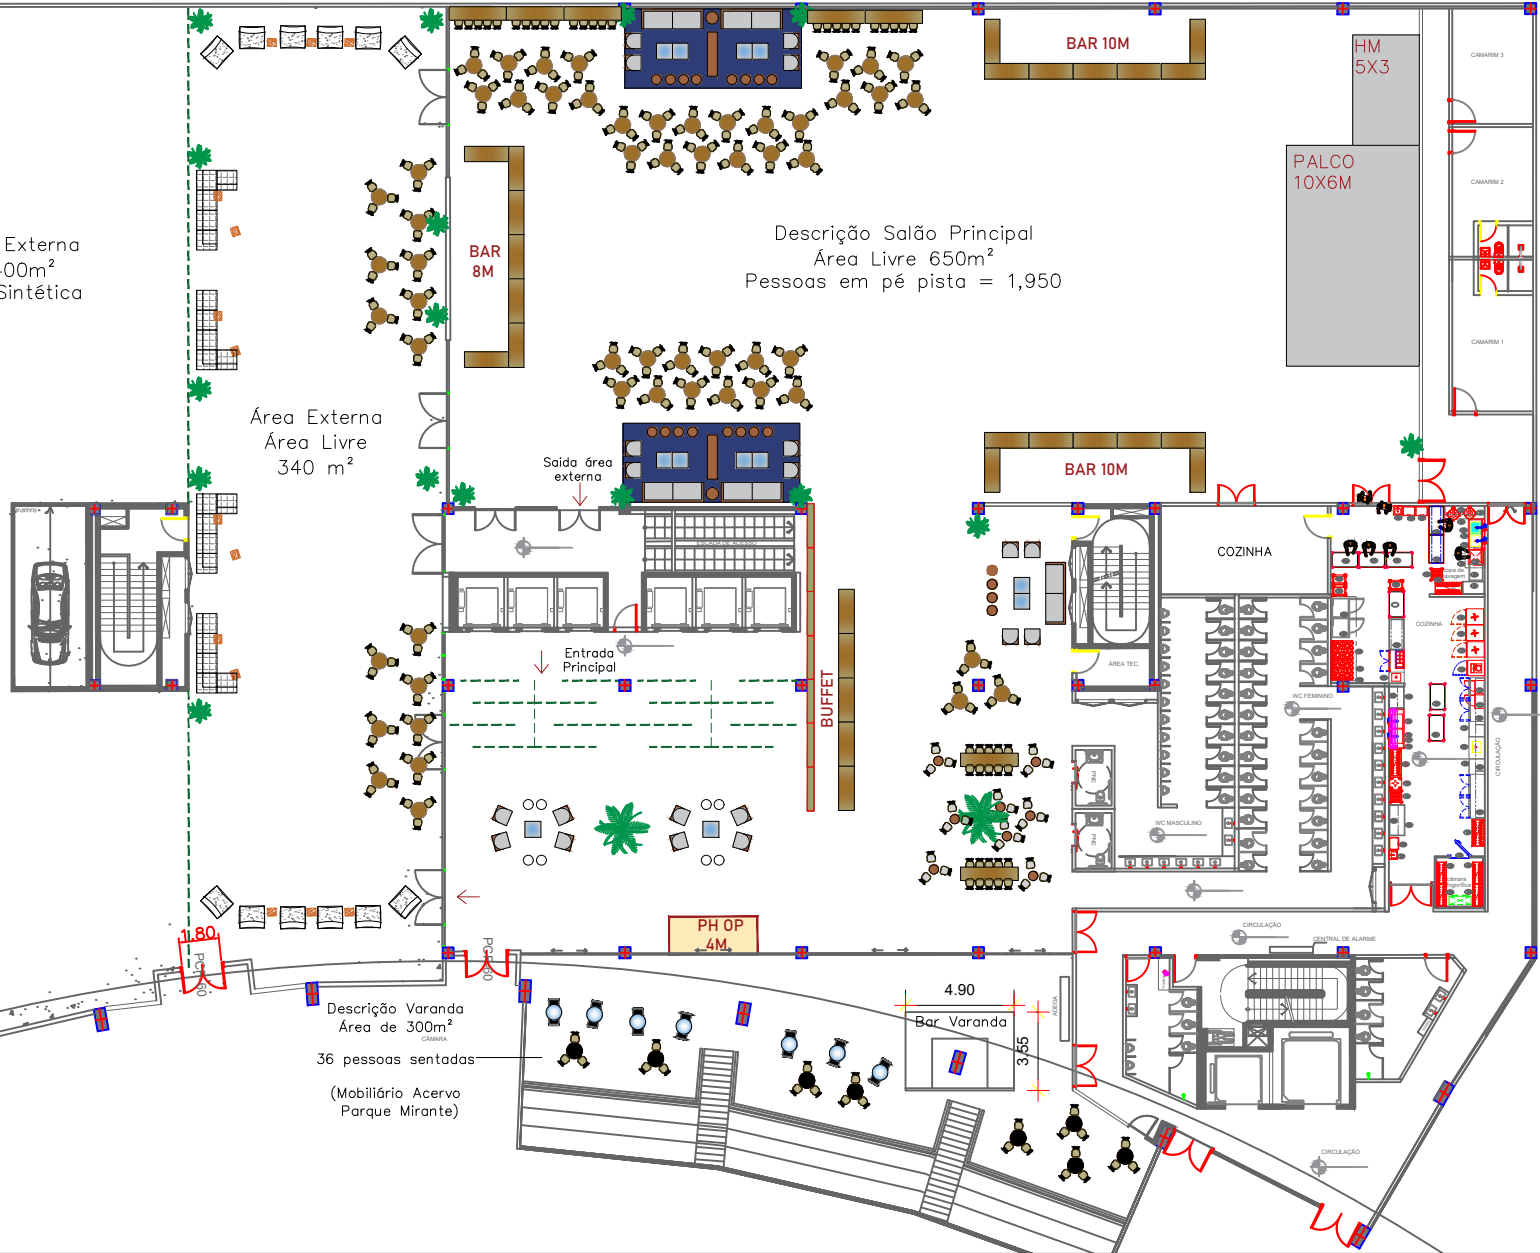

CLIENTE
EMPRESARIAL NATAL - OPÇÃO 02
 TÍTULO
Layout- Área livre 650 m²

LOCAL
Parque Mirante- São Paulo
 ESCALA
S/ESCALA
 DATA
29/07/23

REVISÃO
00
 FOLHA
01/01