


Descrição Área Externa  
 Área de 1400m<sup>2</sup>  
 Piso – Grama Sintética

Descrição Salão Principal  
 Área Livre 650m<sup>2</sup>  
 Pessoas em pé pista = 1,950

Área Externa  
 Área Livre  
 340 m<sup>2</sup>

Descrição Varanda  
 Área de 300m<sup>2</sup>  
 36 pessoas sentadas  
 (Mobiliário Acervo  
 Parque Mirante)

PLANTA 9º PAVIMENTO  
ESCALA 1:100

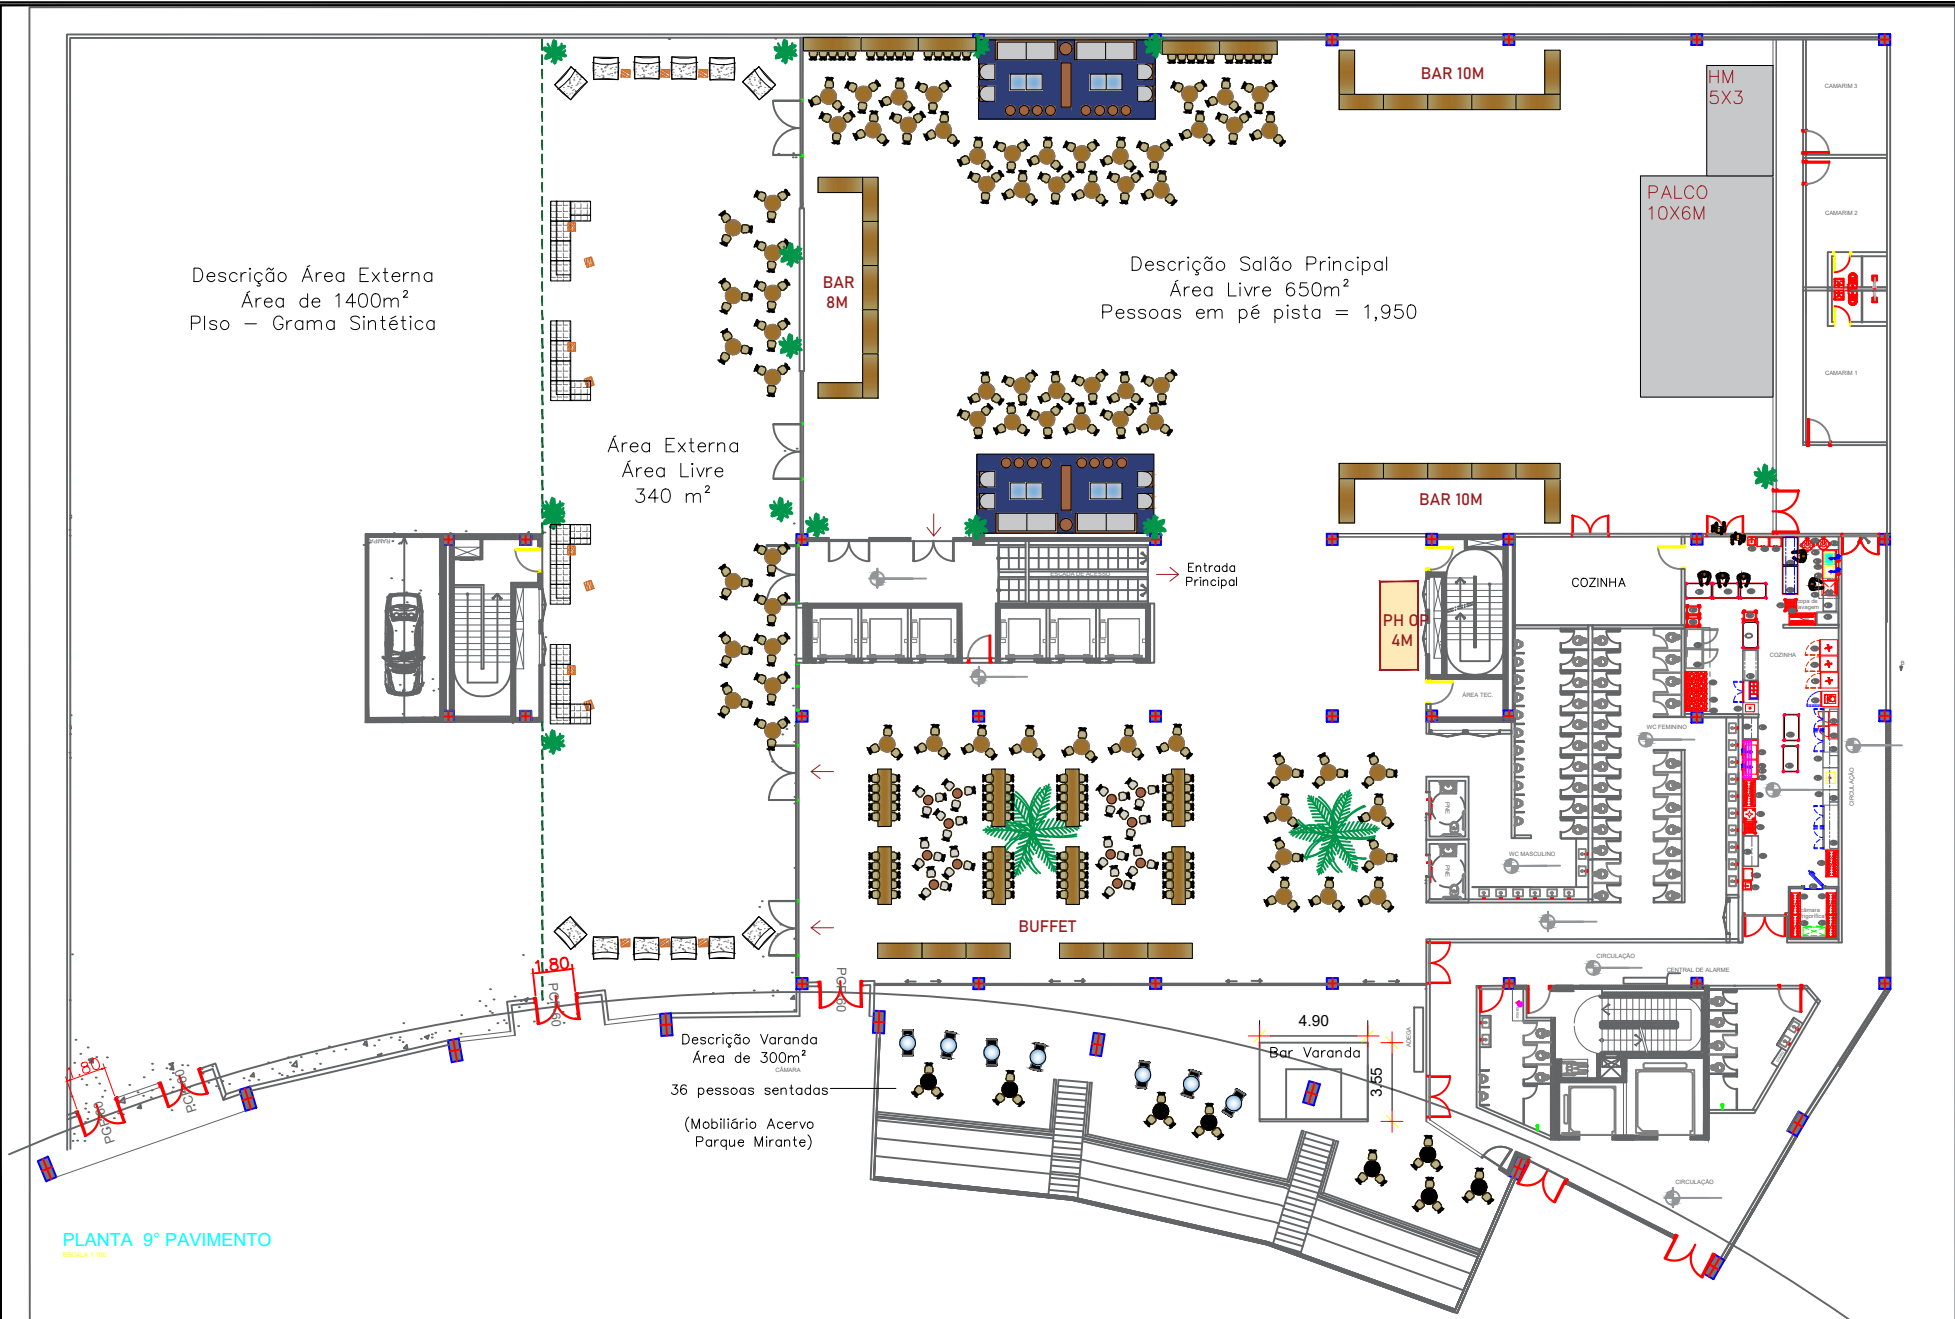

CLIENTE  
**EMPRESARIAL NATAL - OPÇÃO 01**  
 TÍTULO  
**Layout- Área livre 650 m<sup>2</sup>**

LOCAL  
**Parque Mirante- São Paulo**  
 ESCALA  
**S/ESCALA**  
 DATA  
**29/07/23**

REVISÃO  
**00**  
 FOLHA  
**01/01**