



Descrição Área Externa
 Área de 1400m²
 Piso - Grama Sintética

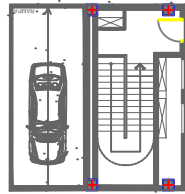

Descrição do Espaço
 Salão Principal
 Área de 968m²
 2500 pessoas em pé

Descrição do Espaço
 Hall de Entrada
 Área de 500m²
 350 pessoas em pé

Descrição Varanda
 Área de 300m²

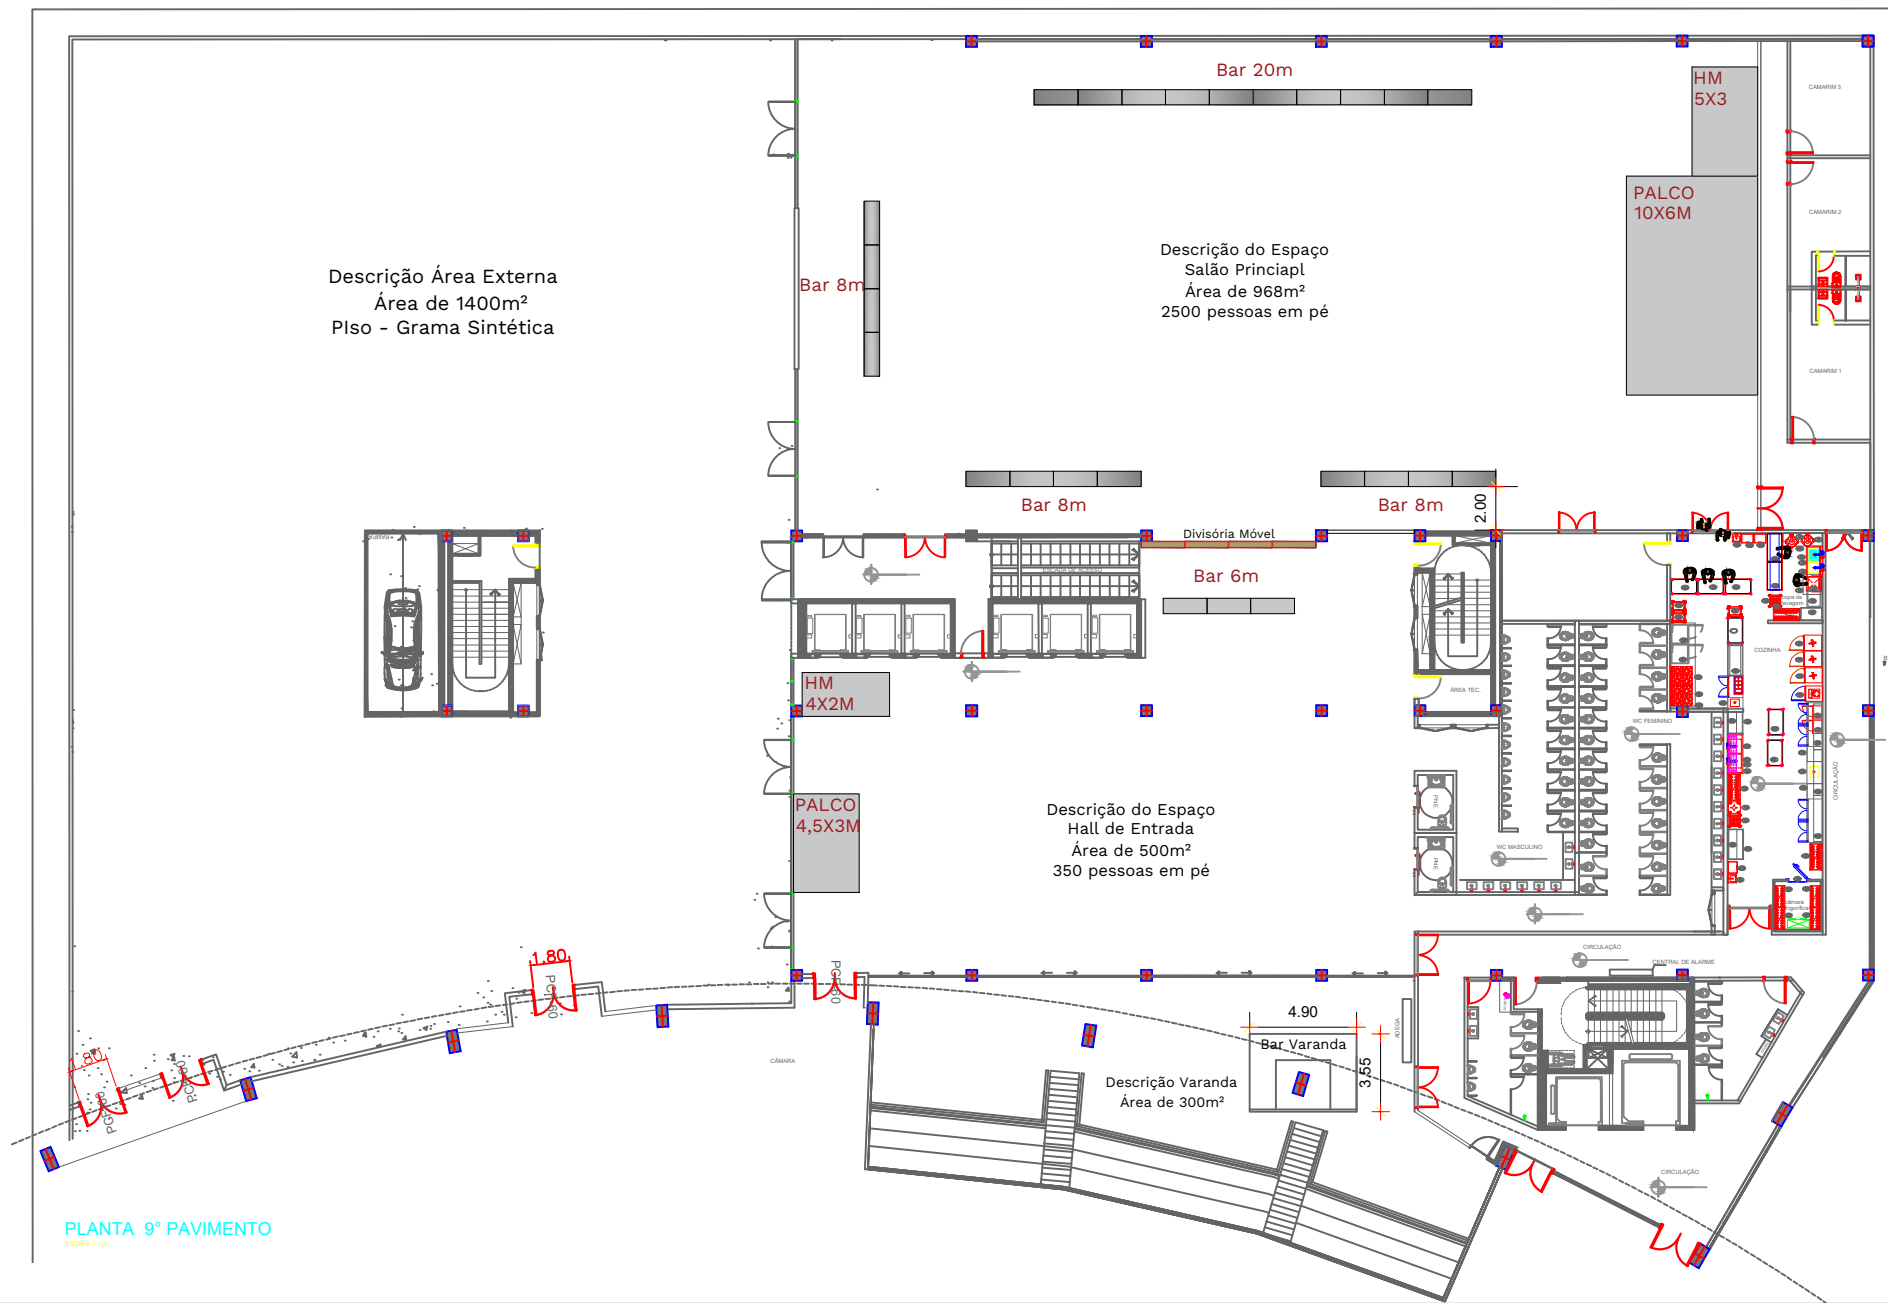

PLANTA 9º PAVIMENTO
 ESCALA 1:100