
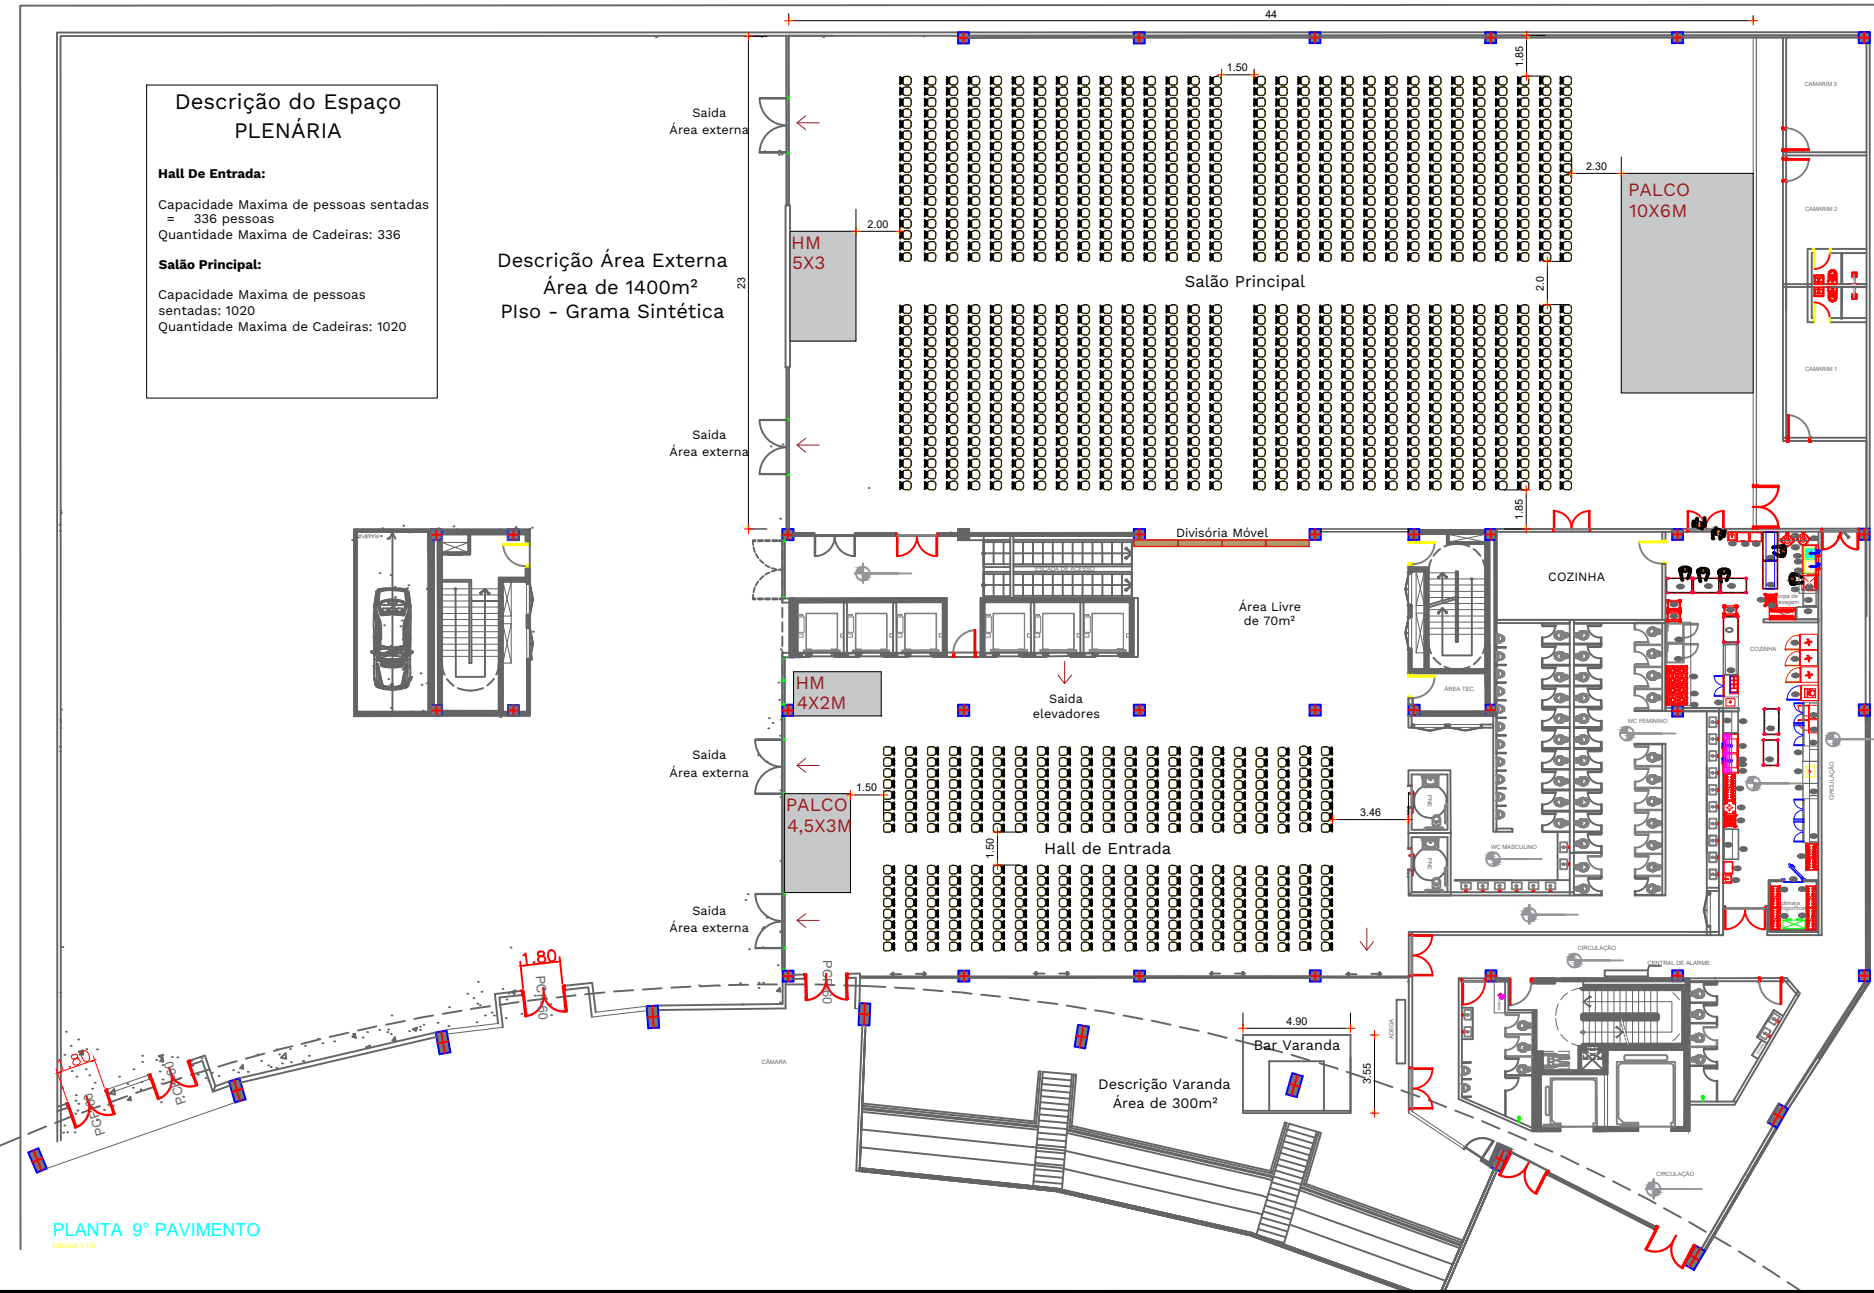


Descrição do Espaço PLENÁRIA

Hall De Entrada:
 Capacidade Máxima de pessoas sentadas = 336 pessoas
 Quantidade Máxima de Cadeiras: 336

Salão Principal:
 Capacidade Máxima de pessoas sentadas: 1020
 Quantidade Máxima de Cadeiras: 1020

Descrição Área Externa
 Área de 1400m²
 Pliso - Grama Sintética

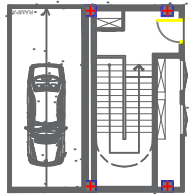

PLANTA 9º PAVIMENTO
 ESCALA 1:100